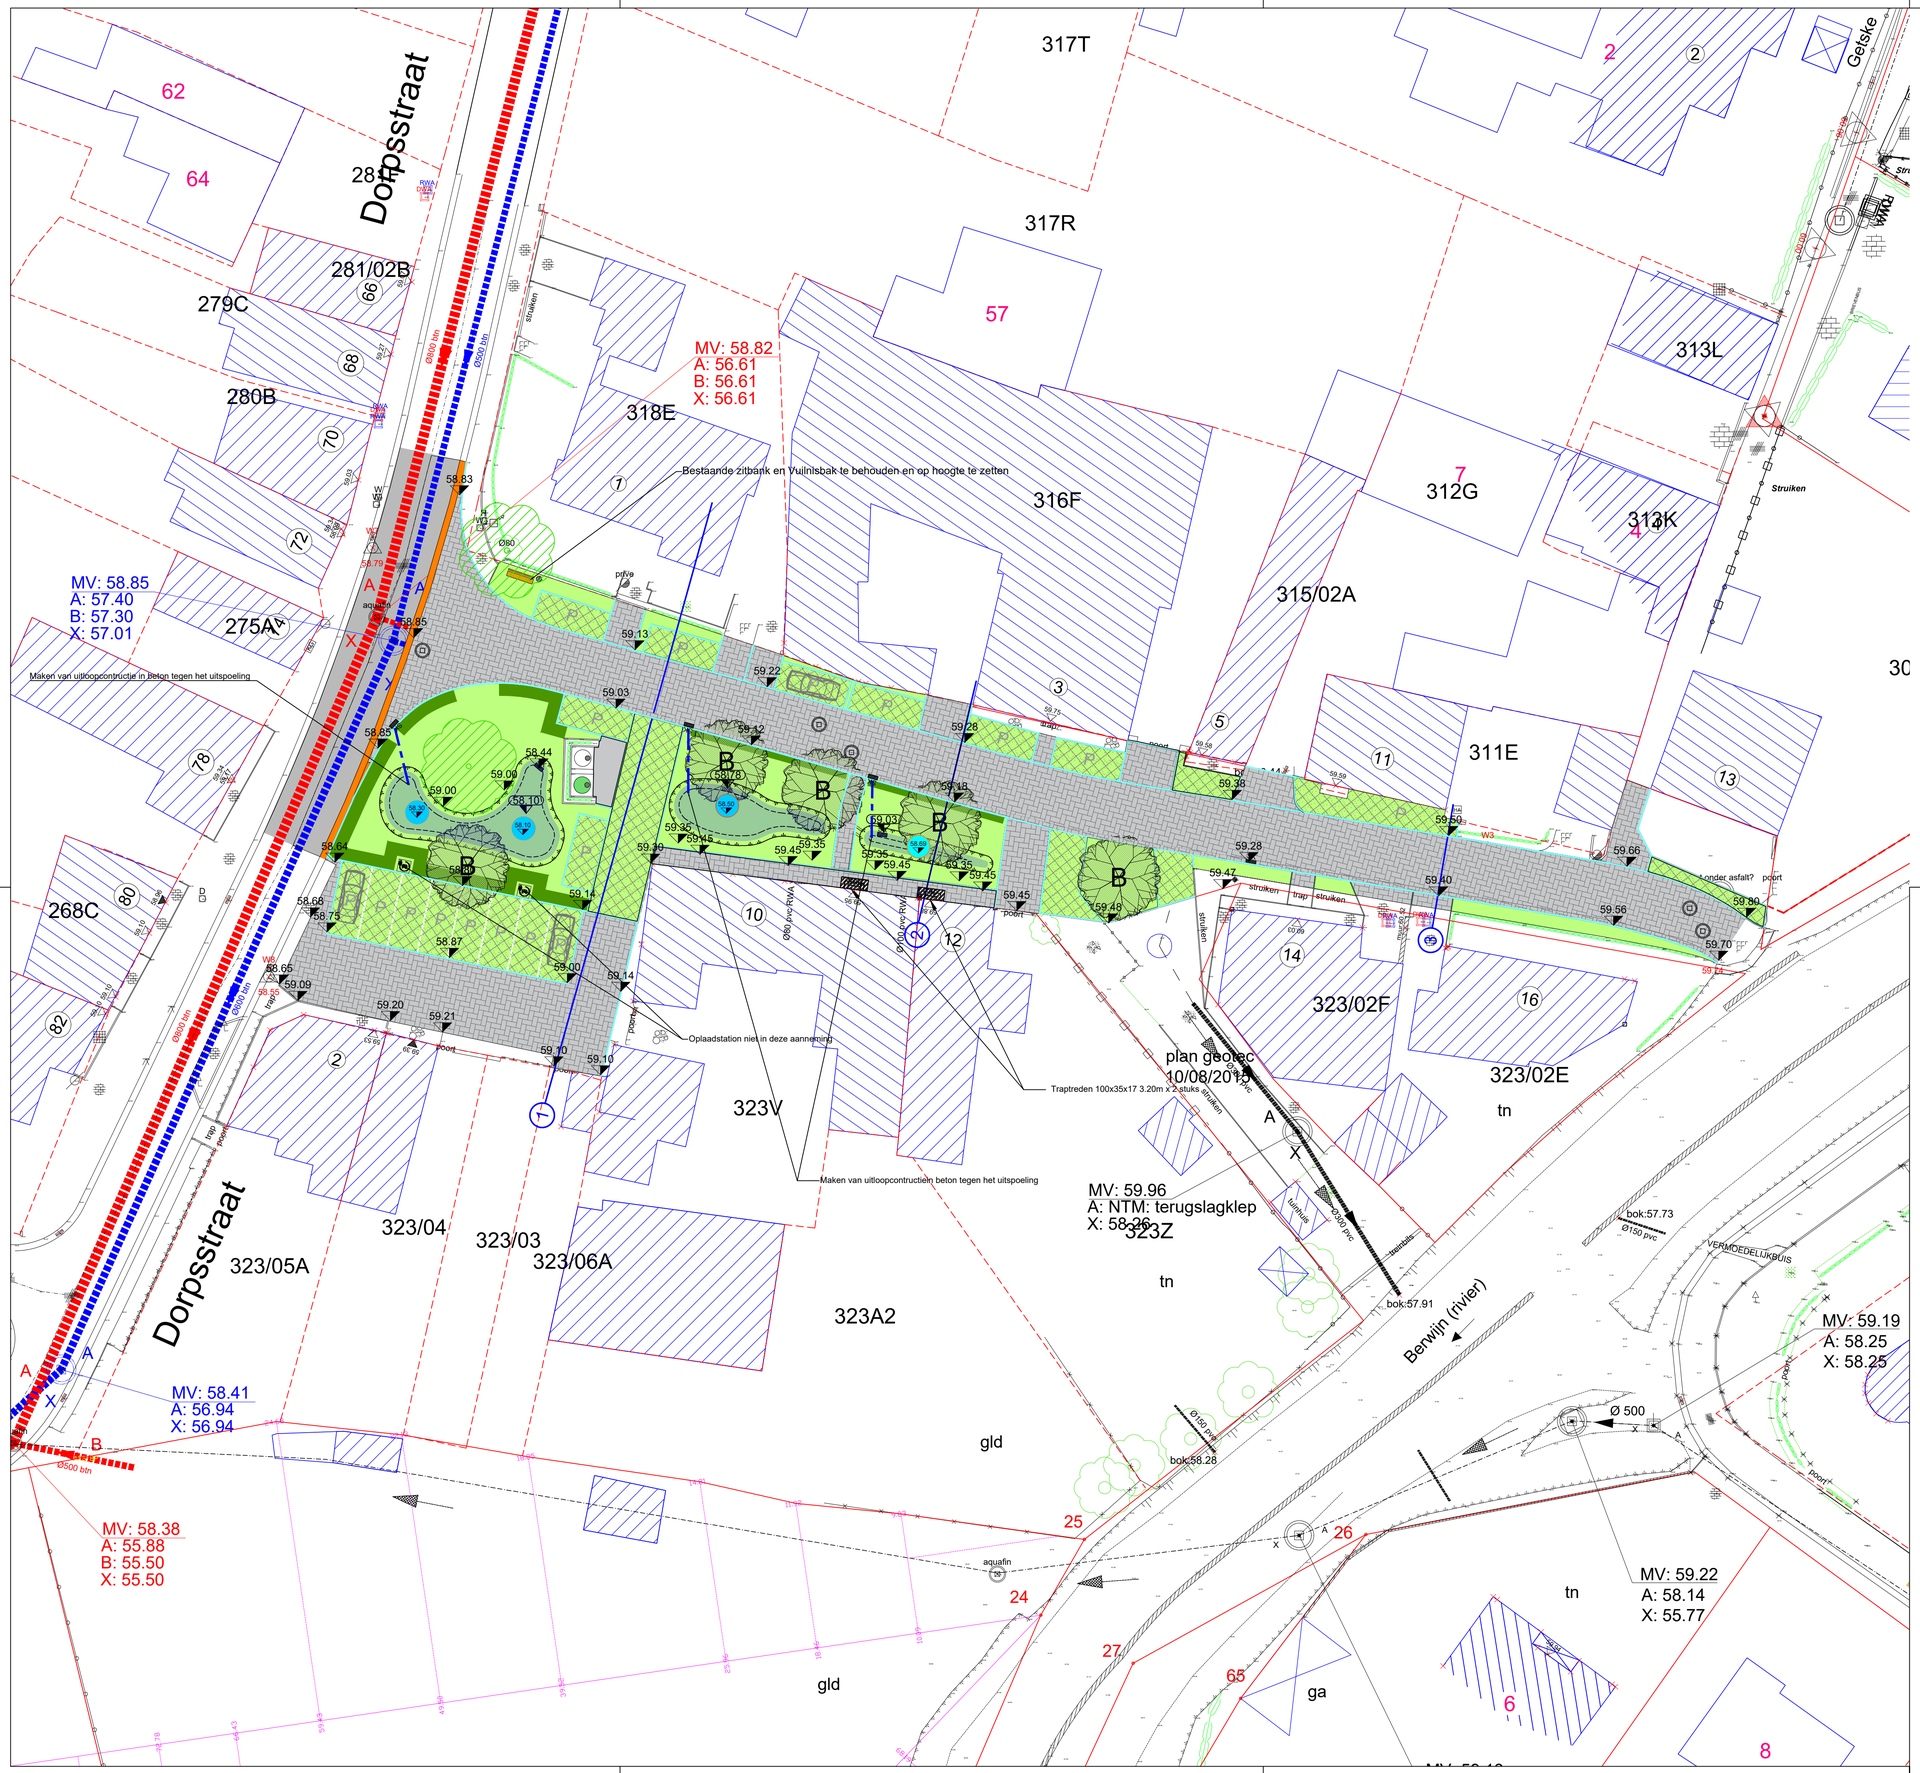


N

## LEGENDE WEGENIS

- Betonverharding 20 cm kleur grijs
- Asfaltverharding
- Waterdoorlatende Betonstraatstenen 220/110/100 (elleboogverband - grijs - wegenis/inritten)
- Inzaaien gras
- Grasdallen
- Niveau wadi
- Haag Carpinus betulus 4 st/m2
- Ontwerp hoogte wegenis
- Bomen Acer Campestre
- Te behouden boom
- Laadpaal
- Glas containers
- Ontworpen hoogte
- Boordsteen ID1
- Boordsteen ID4
- Kantstrook IIA1
- Aanduiding modeldwarsprofiel
- Aanduiding lengteprofiel
- Talud bovenkant
- Talud onderkant

NOTA TER AANDACHT VAN DE UITVOERDERS VAN DE WERKEN IN DE NABIJHEID VAN DE OP ONDERHAVIG PLAN GETEKENDE ONDERGRONDSE LEIDINGEN

Onderhavig plan geeft de ligging van de nutsleidingen als aanwijzing en zonder waarborg van nauwkeurigheid. De aanwezigheid van de aftakkingen voor huisaansluitingen zijn meestal niet getekend ten opzichte van de hoofdleiding. Bijgevolg kunnen de aanduidingen door onderhavig plan verstrekt, de aannemer geenszins ontlasten van zijn gebeurlijke aansprakelijkheid voor ongevallen of beschadigingen die gedurende of ingevolge de door hem uitgevoerde werken zouden kunnen voorkomen


Riemsterweg 117, B-3742 Bilzen
T. 089/51.53.43 F. 089/51.53.44

Geotec
INFRA - TOPOGRAFIE - RIJWIJE - EXPERTISE D.G.

www.geotec.be
info@geotec.be


| | | Wijzigingen | Datum |
|---|---|---|---|
| 1 | Voorontwerp : | Opmaak voorontwerp | 3 oktober 2022 |
| 2 | Def. voorontwerp : | | |
| 3 | Def. ontwerp : | Opmaak ontwerp | 20 juli 2023 |
| 4 | AS-Built : | | |
| 5 | | | |
| 6 | | | |
| 7 | | | |

| PROVINCIE LIMBURG | ARRONDISSEMENT: | GEMEENTE: |
|---|---|---|

| AANBESTEDENDE OVERHEID | MEDEOPDRACHTGEVER | MEDEOPDRACHTGEVER |
|---|---|---|
| fluvius. | VOEREN | |

# Driesch

PROJECTNUMMER

FLUVIUS:R/006287

VMM: L/222168

SB: GT-220410-61

## ONTWERP WEGENIS

PLANNR: 4/ SCHAAL: 1/250

**GEMEENTE**
Gemeenteraad dd. :
C.B.S. dd. :

De Burgemeester De Secretaris

**MEDEOPDRACHTGEVER**

**FLUVIUS**

Manager Kenniscentrum Riolering Carlo Bollen
Regio-ingenieur NAL Riolering

**STUDIEBUREAU**

Projectleider ing. Rudy Martin
Gedelegeerd bestuurder ing. Peter Gijsen